



TORRE DELLA COLUBRINA

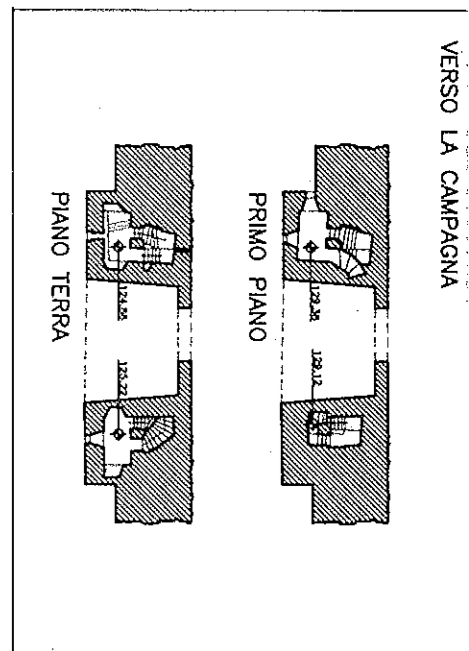

VERSUS LA CAMPAGNA

PIANO TERRA

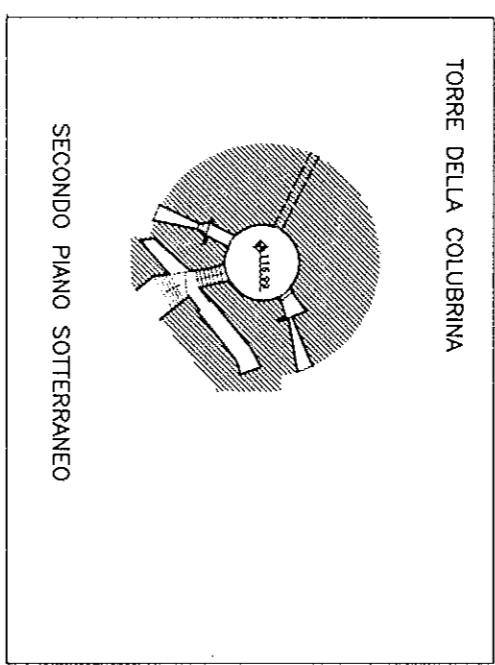


TORRE DELLA COLUBRINA

SECONDO PIANO SOTTERRANEO




TORRE DELLA POSTA

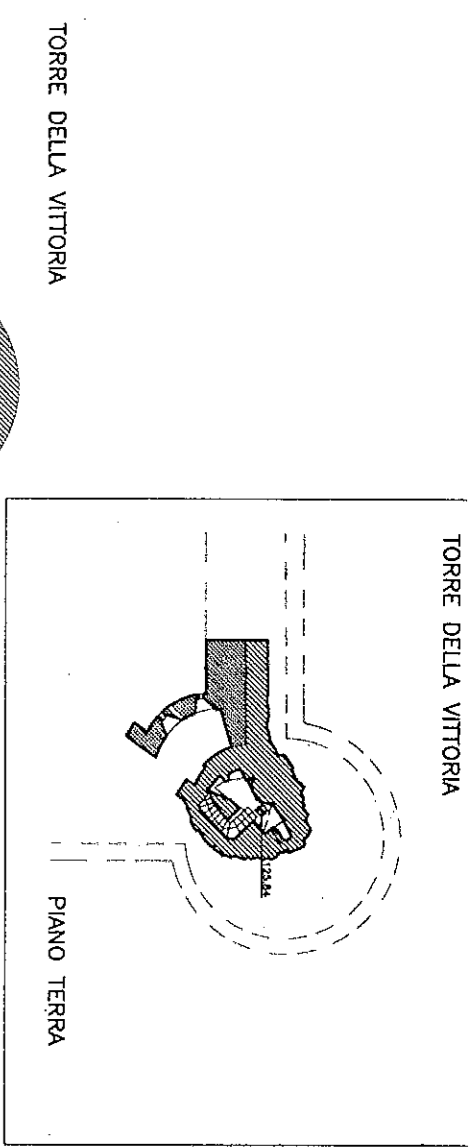


TORRE DELLA VITTORIA

PIANO TERRA

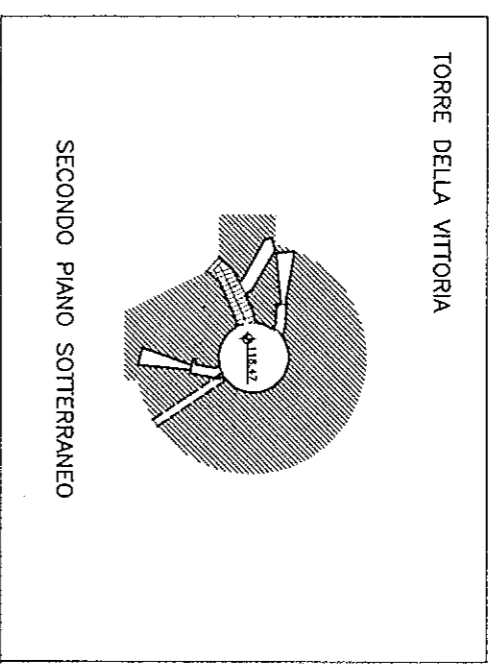

TORRE DELLA VITTORIA

SECONDO PIANO SOTTERRANEO

  
**GRUPPO ARCHEOLOGICO MILANESE**  
Sotterraneo della Ghirlandata  
1994 - Scala 1:500  
Direzione rilievo: Luciano Pozzolini, Dario Savoia  
Restituzione grafica computerizzata: Lorenzo Baroni, Rodolfo De Bernardi, Andrea Pezzari. Coordinamento: Prof. Arch. Gabriella Belotti (Politecnico di Milano, Facoltà di Architettura)

RACCORDO SUD-OVEST CON LE MURA URBANE DEMOLITE

FOSSATO

FOSSATO

FOSSATO

FOSSATO

RACCORDO SUD-EST CON LE MURA URBANE DEMOLITE

INGRESSO